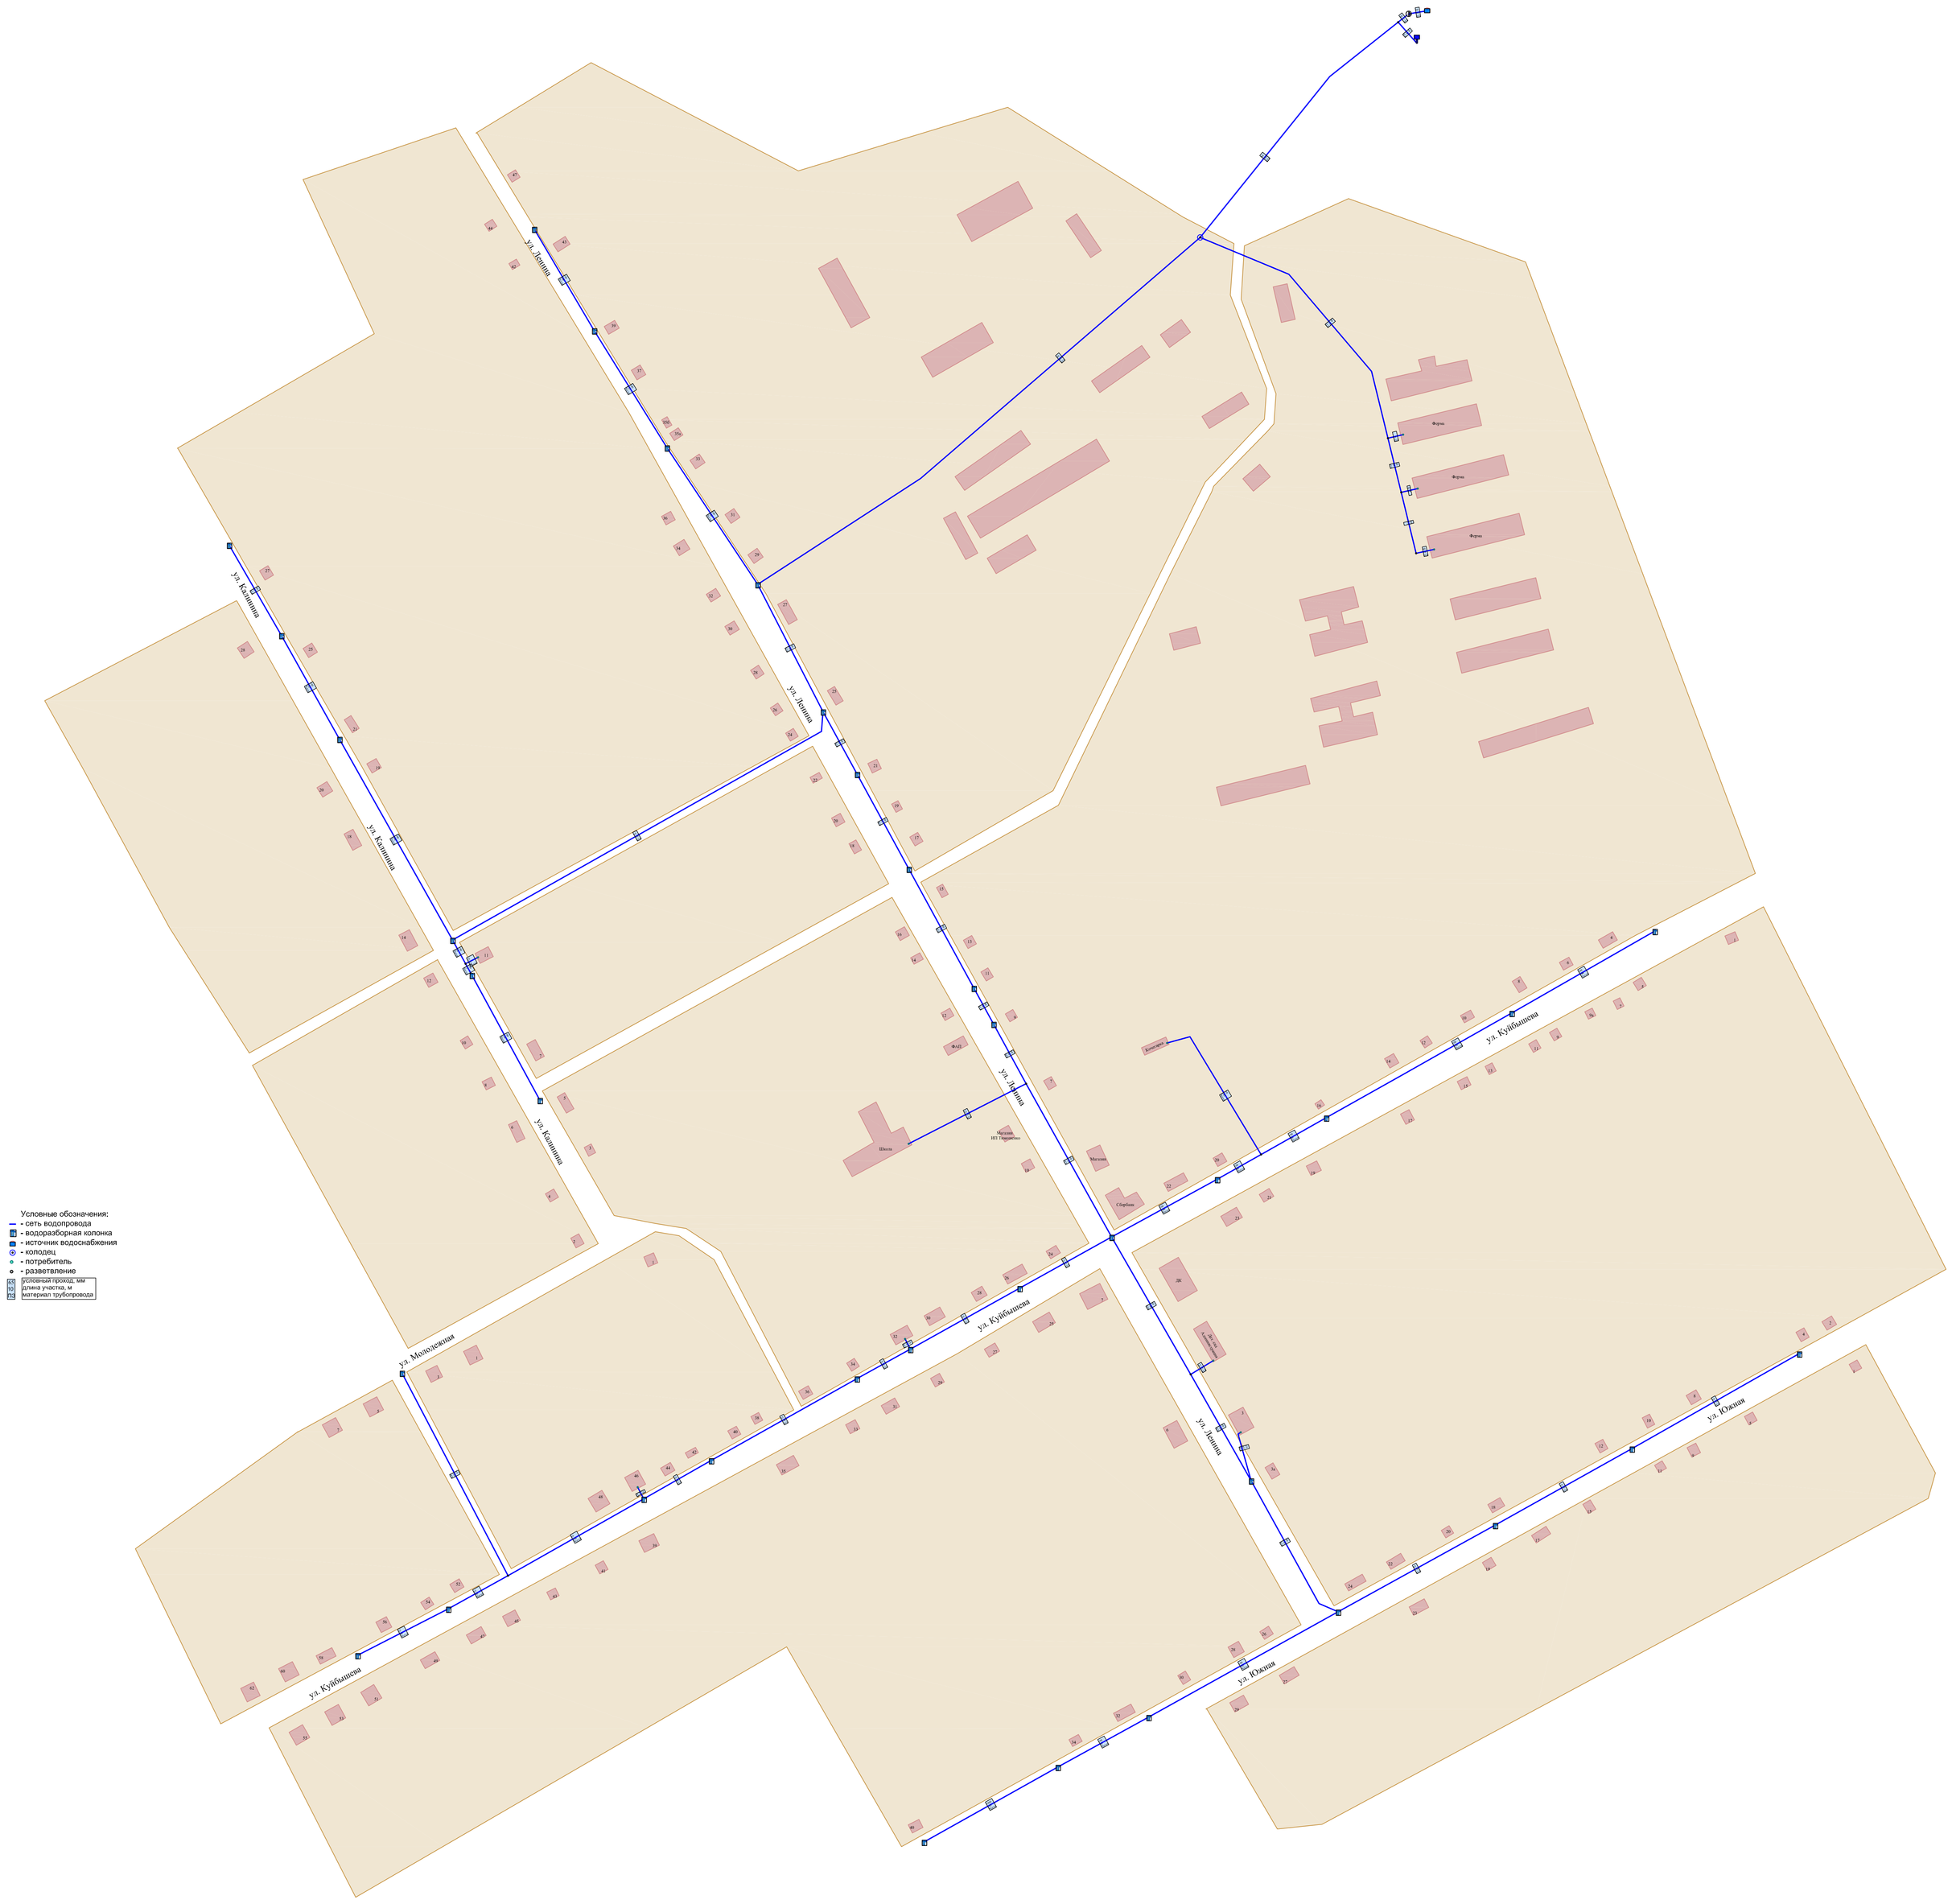
Условные обозначения:
- сеть водопровода
- водоразборная колонка
- источник водоснабжения
- колодец
- потребитель
- разветвление
d(мм)
L(м)
Q(л/с)
условный проход, мм
длина участка, м
материал трубопровода
ул. Ленина
ул. Куйбышева
ул. Южная
ул. Молодежная
ул. Калинина
Школа
Почта
Магазин
Аптека
Больница
Фермы